



ΕΦΗΜΕΡΙΣ ΤΗΣ ΚΥΒΕΡΝΗΣΕΩΣ

ΤΗΣ ΕΛΛΗΝΙΚΗΣ ΔΗΜΟΚΡΑΤΙΑΣ

ΤΕΥΧΟΣ ΤΕΤΑΡΤΟ **Αρ. Φύλλου 213**

21 Μαρτίου 2001

ΠΕΡΙΕΧΟΜΕΝΑ

ΑΠΟΦΑΣΕΙΣ

ΑΠΟΦΑΣΕΙΣ

Αριθ. 4977/1127 (1)

Χαρακτηρισμός ως διατηρητέου του κτιρίου που βρίσκεται εντός του οικισμού «Αγ. Γεώργιος» του Δήμου Κροκεών (Ν. Λακωνίας) και καθορισμός ειδικών όρων και περιορισμών δόμησης αυτού.

Ο ΥΠΟΥΡΓΟΣ ΠΕΡΙΒΑΛΛΟΝΤΟΣ ΧΩΡΟΤΑΞΙΑΣ ΚΑΙ ΔΗΜΟΣΙΩΝ ΕΡΓΩΝ

Έχοντας υπόψη:

1. Τις διατάξεις των παρ. 1 και 2 του άρθρου 110 και της παρ. 4 του άρθρου 327 του από 14.7.1999 π.δ/τος «Κώδικας Βασικής Πολεοδομικής Νομοθεσίας» (Δ' 580), όπως οι παρ. 1 και 2 του άρθρου 110 αντικαταστάθηκαν με την παρ. 1 και 2 του άρθρου 3 του Ν. 2831/2000 «Τροποποίηση των διατάξεων του του Ν. 1577/1985 "Γενικός Οικοδομικός Κανονισμός" και άλλες πολεοδομικές διατάξεις» (Α΄ 140) και η παρ. 3 του άρθρου 327 τροποποιήθηκε με τις παρ. 4 του άρθρου 2 του ιδίου ως άνω νόμου.

2. Τις διατάξεις του άρθρου 29Α του Ν. 1558/85 «Κυβέρνηση και Κυβερνητικά Όργανα» (Α΄ 137),όπως αυτό προστέθηκε με το άρθρο 27 του Ν. 2081/92 (Α΄ 154) και αντικαταστάθηκε με την παρ. 2α του άρθρου 1 του Ν. 2469/97 (Α' 38).

3. Την υπ' αρ. 103326/1281/15.12.96 απόφαση του Υπουργού και του Υφυπουργού Περιβάλλοντος, Χωροταξίας και Δημοσίων Έργων «Μεταβίβαση αρμοδιοτήτων του Υπουργού και του Υφυπουργού Περιβάλλοντος Χωροταξίας και Δημοσίων Έργων στο Γενικό Γραμματέα και στους Προϊσταμένους των Γενικών Διευθύνσεων, Δ/νσεων και Τμημάτων του Υπουργείου Περιβάλλοντος, Χωροταξίας και Δημοσίων Έργων πλην Γενικής Γραμματείας Δημοσίων Έργων» (ΦΕΚ 1126/Β/16.12. 1996).

4. Τις διατάξεις της παρ. Β του άρθρου 1 του π.δ/τος 28/28.1.1993 «Καθορισμός αρμοδιοτήτων που διατηρούνται από τον Υπουργό και τις περιφερειακές υπηρεσίες διανομαρχιακού επιπέδου του Υπουργείου Περιβάλλοντος, Χωροταξίας και Δημοσίων Έργων» (Α' 9).

5. Την από 7.7.2000 αιτιολογική έκθεση της Δ/νσης Πολεοδομικού Σχεδιασμού - Τμήμα Παραδοσιακών Οικισμών.

6. Την από 15.2.2000 σύμφωνη γνώμη των φερομένων ως ιδιοκτητών Ευγενίας Βρεττάκου - Παπαδημητρίου και Κων/νου Νικηφ. Βρεττάκου (αριθ. πρωτ. ΥΠΕΧΩΔΕ 4497/ 2026/15.2. 2000).

7. Το γεγονός ότι από τις κανονιστικές διατάξεις της απόφασης αυτής δεν προκαλείται δαπάνη σε βάρος του κρατικού προϋπολογισμού και του οικείου Ο.Τ.Α., αποφασίζουμε:

1. Χαρακτηρίζεται ως διατηρητέο το κτίριο που βρίσκεται στον οικισμό «Άγιος Γεώργιος» του Δήμου Κροκεών (Ν. Λακωνίας) φερόμενο ως ιδιοκτησία Ευγενίας Βρεττάκου - Παπαδημητρίου και Κων/νου Νικ. Βρεττάκου, όπως φαίνεται με μαύρη διαγράμμιση στο σχετικό πρωτότυπο τοπογραφικό διάγραμμα σε κλίμακα 1:5000 που θεωρήθηκε από τον Προϊστάμενο της Δ/νσης Τοπογραφικών Εφαρμογών με την 4977/2001 πράξη του και αντίτυπό του σε φωτοσμίκρυνση δημοσιεύεται με την παρούσα απόφαση.

2. Διατηρητέο χαρακτηρίζεται το αρχικό κτίριο και τα στοιχεία του περιβάλλοντος χώρου του, (μάντρα, αυλόθυρα, κ.λ.π.) καθώς και οι εναρμονιζόμενες με αυτό μεταγενέστερες προσθήκες, όχι όμως τα πάσης φύσεως προσκτίσματα που αλλοιώνουν το αρχικό κτίριο. Ο καθορισμός των προσκτισμάτων που αλλοιώνουν το αρχικό κτίριο πραγματοποιείται από την Επιτροπή Πολεοδομικού και Αρχιτεκτονικού Ελέγχου (ΕΠΑΕ).

3. Στο χαρακτηριζόμενο ως διατηρητέο κτίριο απαγορεύεται κάθε αφαίρεση, αλλοίωση ή καταστροφή των επί μέρους αρχιτεκτονικών, καλλιτεχνικών ή διακοσμητικών στοιχείων του πλην των προσκτισμάτων ή στοιχείων για τα οποία έχει γνωμοδοτήσει η ΕΠΑΕ.

4. Επιτρέπεται η επισκευή, ο εκσυγχρονισμός των εγκαταστάσεων, η στατική ενίσχυση και η εσωτερική διαρρύθμιση του κτιρίου που χαρακτηρίζεται ως διατηρητέο, εφόσον δεν αλλοιώνεται ο αρχιτεκτονικός χαρακτήρας του κτιρίου και δεν θίγονται τα διατηρητέα στοιχεία του.

5. Επιτρέπεται η ανέγερση νέου κτιρίου στο οικόπεδο που υπάρχει το διατηρητέο κτίσμα σύμφωνα με τις ισχύουσες πολεοδομικές διατάξεις μετά από έγκριση της Επιτροπής Πολεοδομικού και Αρχιτεκτονικού Ελέγχου (ΕΠΑΕ) εφόσον δεν παραβλάπτεται το κτίριο και ο χώρος που το περιβάλλει.

6. Απαγορεύεται η τοποθέτηση φωτεινών επιγραφών και διαφημίσεων στο χαρακτηριζόμενο ως διατηρητέο κτίριο.

Επιτρέπεται μόνο η τοποθέτηση επιγραφών περιορισμένων διαστάσεων που πληροφορούν για τυχόν χρήση των χώρων του κτιρίου.


7. Για οποιαδήποτε εργασία στο εξωτερικό και εσωτερικό του διατηρητέου κτιρίου και του περιβάλλοντος χώρου και για την τοποθέτηση επιγραφών απαιτείται η έγκριση της ΕΠΑΕ.

8. Η ισχύς της παρούσας απόφασης αρχίζει από την δημοσίευσή της στην εφημερίδα της Κυβερνήσεως.

Η παρούσα να δημοσιευθεί στην Εφημερίδα της Κυβερνήσεως.

Αθήνα, 28 Φεβρουαρίου 2001

Ο Γενικός Γραμματέας
ΗΛΙΑΣ ΜΠΕΡΙΑΤΟΣ

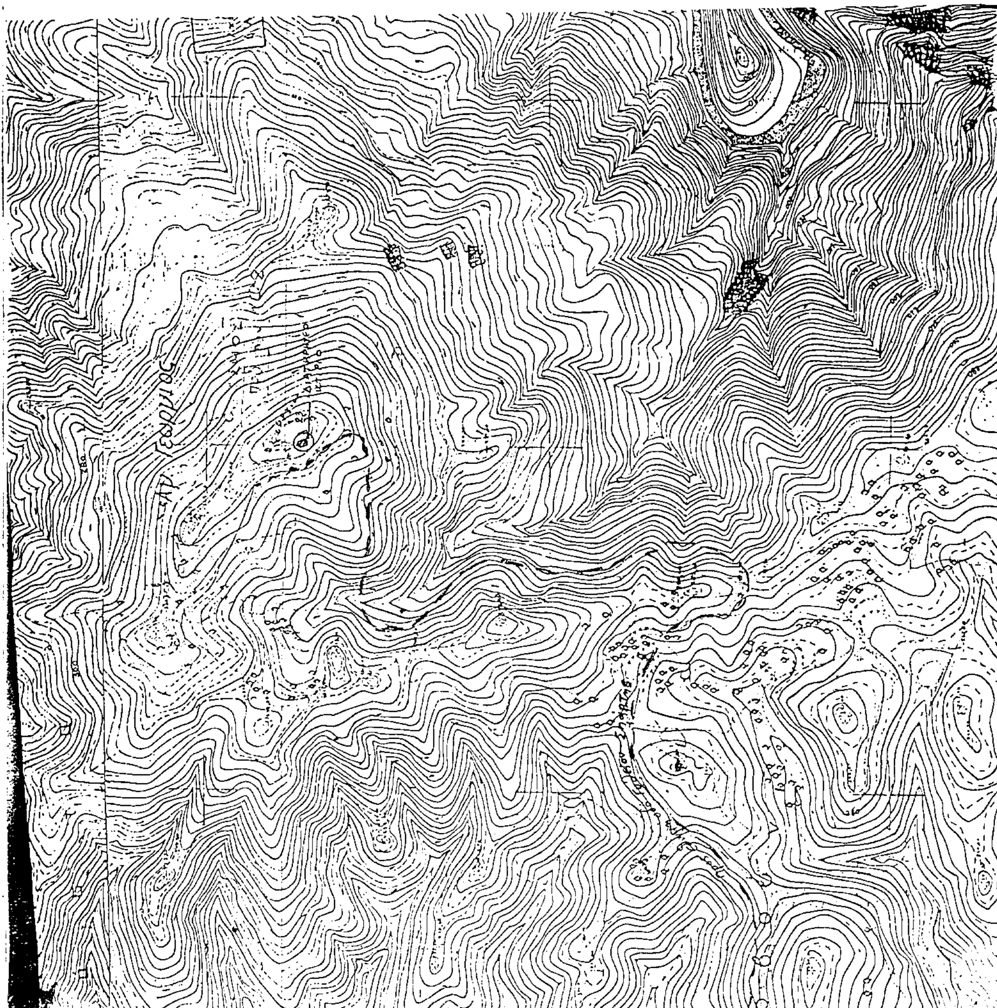

Αριθ. 3246 (2)

Έγκριση της αρ. 19/2001 πράξης της Λιμενικής Επιτροπής Νομού Μεσσηνίας «περί οριοθέτησης εξομοιούμενου χώρου ζώνης λιμένα Πύλου με χώρο χερσαίας ζώνης λιμένα».

Ο ΔΙΕΥΘΥΝΤΗΣ ΤΟΠΙΚΗΣ ΑΥΤΟΔΙΟΙΚΗΣΗΣ
& ΔΙΟΙΚΗΣΗΣ Ν. ΜΕΣΣΗΝΙΑΣ

Έχοντας υπόψη:

1. Τις διατάξεις του άρθρ. 4 παρ.1 του Ν. 2240/94 όπως συμπληρώθηκαν και τροποποιήθηκαν με τις διατάξεις του άρθρ. 12 του Ν. 2307/95 και άρθρ. 20 παρ. 4 του Ν. 2386/96 «περί εποπτείας ΝΠΔΔ από την Περιφέρεια» καθώς και εκείνες του άρθρ. 7 του Ν.Δ. 2942/54 και του Ν. 2503/97 (άρθρ. 1 παρ. 7) «περί αρμοδιότητας εποπτείας των ΝΠΔΔ».

2. Την Α.Π. 7092/5.11.97 (ΦΕΚ 551/Β/98) απόφαση του Γ.Γ.Π.Π. με την οποία παρέχεται η αρμοδιότητα ασκήσεως εποπτείας των πράξεων των ΝΠΔΔ Νομού στον Προϊστάμενο Δ/νσης Τοπ. Αυτ/σης & Διοίκησης Νομού.

3. Τις διατάξεις της παρ. 4 του άρθρ. 2 του Ν. 2575/98 περί χρήσης και εκμετάλλευσης των χώρων που εξομοιώνται με ζώνες λιμένων του άρθρ. 3 Ν.Δ. 444/1970 ως αυτές ερμηνεύονται στην Α.Π. 3511.91/01/98/17.3.98 εγκύκλιο του Υ.Ε. Ναυτιλίας.

4. Το Α.Π. 185/28.2.2001 έγγραφο του Λιμενικού Ταμείου Μεσσηνίας με το οποίο υποβλήθηκε προς έγκριση η υπ' αριθμ. 19/22.2.2001 πράξη της Λιμενικής Επιτροπής Μεσσηνίας μετά των τοπογραφικών διαγραμμάτων που αφορούν στην οριοθέτηση εξομοιουμένης χώρου ζώνης λιμένα Πύλου με χώρο χερσαίας ζώνης, αποφασίζουμε:

Εγκρίνουμε την υπ' αριθμ. 19/22.2.2001 πράξη της Λιμενικής Επιτροπής Μεσσηνίας με την οποία αποφασίζεται ο καθορισμός των ορίων ζώνης λιμένα Πύλου που εξομοιώνεται με χερσαία ζώνη λιμένα, όπως αυτή καθορίζεται στο συνημμένο και θεωρημένο από την Διεύθυνση Τεχνικών Υπηρεσιών τοπογραφικό διάγραμμα κλίμακας 1:5 με πράσινη συνεχή γραμμή υπό στοιχεία Α΄ 22, Α΄ 23, Α΄ 24, Α΄ 25, Κ΄ 2, Α΄ 36, Α΄ 37, Α1, Π31, Δ2, Δ3, Δ4, Δ5, Δ6,Δ7, Δ8, Δ9. δεκαεπτά (17) συνολικά σημείων τα οποία εξασφαλίζονται και αποτυπώνονται στο σχεδιάγραμμα.

Η παρούσα να δημοσιευθεί στην Εφημερίδα της Κυβερνήσεως.

Καλαμάτα, 2 Μαρτίου 2001

Ο Περιφερειακός Διευθυντής
Τοπ. Αυτ/σης & Διοίκησης
ΙΩΑΝΝΗΣ ΚΥΒΕΛΟΣ

18200
18150
18100
18000
17950
17900
ΞΕΝΟΔΟΧΕΙΟΝ ΚΑΡΑΛΗ
ΠΡΟΑΥΛΙΟΣ ΧΩΡΟΣ
ΑΣΦΑΛΤΟΣ
ΠΛΑΤΟ
Α22
Α'22
Π'20
Π17
Π16
Π15
Α34
Α33
ΠΡΑΝΕΣ
ΓΡΟΜΑΧΩΝΑΣ
ΠΕΤΡΩΔΗΣ ΠΕΡΙΟΧΗ
ΓΥΜΝΑΣΤΗΡΙΟ
ΚΑΣΤΡΟ
Α10
ΥΠΟΜΝΗΜΑ ΕΠΙΤΡΟΠΗΣ
ΤΑ ΜΕΛΗ
ΕΘΝΙΚΟ ΤΥΠΟΓΡΑΦΕΙΟ

ΝΟΜΑΡΧΙΑ ΜΕΣΣΗΝΙΑΣ 692.ΤΣ
ΓΡΑΦΕΙΟ ΤΟΠΟΓΡΑΦΙΚΗΣ
ΠΡΟΙΣΤ ΠΑΠΑΤΖΙΜΟΠΟΥΛΟΣ ΒΑΣΙΛΗΣ
ΠΑΡΑΤ ΖΩΗΣ ΔΗΜΗΤΡΗΣ

ΤΟΠΟΓΡΑΦΙΚΟ ΔΙΑΓΡΑΜΜΑ
ΚΑΘΟΡΙΣΜΟΥ ΑΙΓΙΑΛΟΥ ΚΑΙ ΠΑΡΑΛΙΑΣ ΣΤΟ ΔΗΜΟ ΠΥΛΟΥ-ΓΙΑΛΟΒΑΣ
ΝΟΜΟΥ ΜΕΣΣΗΝΙΑΣ

ΠΕΡΙΟΧΗ ΝΕΑ ΜΑΡΙΝΑ-ΚΑΣΤΡΟ ΠΥΛΟΥ

ΕΝΔΙΑΦΕΡΟΜΕΝΟΣ: ΚΤΗΜΑΤΙΚΗ ΥΠΗΡΕΣΙΑ

ΑΡΜΟΔΙΑ ΟΙΚ.ΕΦΟΡΙΑ: ΠΥΛΟΥ

ΝΟΜΑΡΧΙΑ: ΜΕΣΣΗΝΙΑΣ

ΥΠΟΜΝΗΜΑ

ΚΛΙΜΑΚΑ ΑΠΟΔΟΣΗΣ : 1.500
ΕΞΑΡΤΗΣΗ: ΚΡΑΤΙΚΟ ΣΥΣΤΗΜΑ DATUM ΑΘΗΝΩΝ

ΕΛΛΕΙΨΟΕΙΔΕΣ: BESSEL


ΠΡΟΒΟΛΗ HATT

ΚΕΝΤΡΟ ΦΥΛΛΟ ΧΑΡΤΗ: F = 36 45 ΠΥΛΟΣ
L = -01 45

ΥΨΟΜΕΤΡΙΚΗ ΑΦΕΤΗΡΙΑ: Γ.Υ.Σ
ΙΣΟΔΙΑΣΤΑΣΗ: 0.5 ΜΕΤΡΟ

ΔΙΑΤΑΞΗ ΦΥΛΛΩΝ

01
02
(03)
04

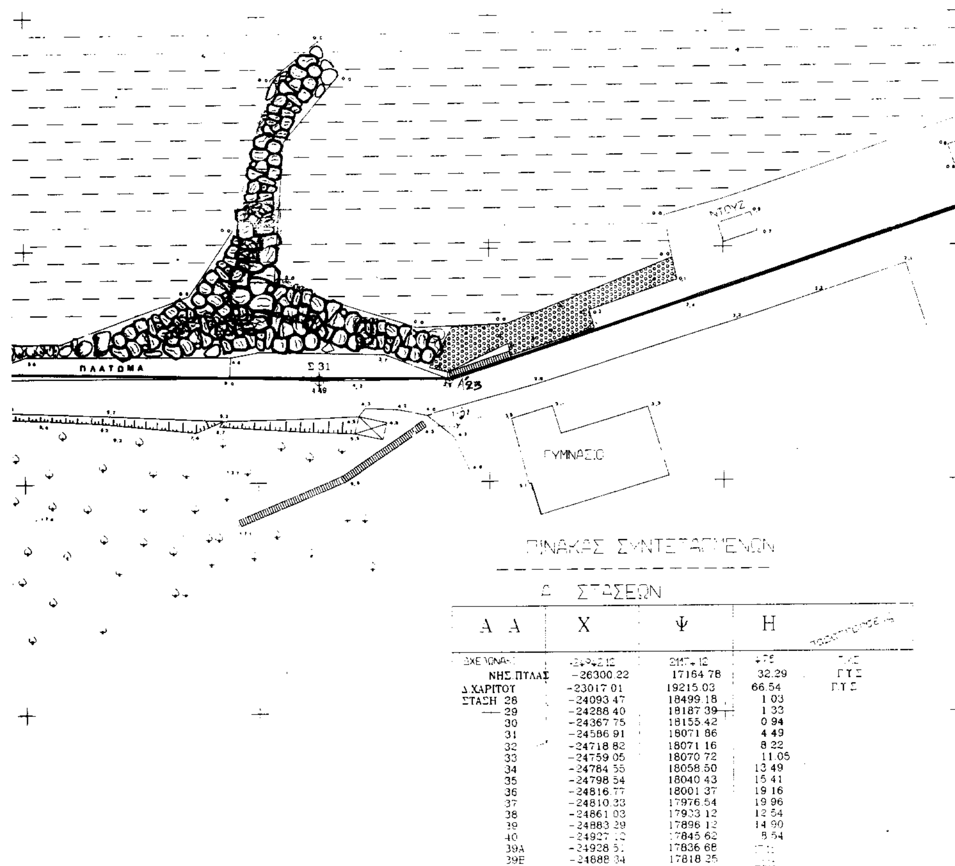

ΠΙΝΑΚΑΣ ΣΥΝΤΕΤΑΓΜΕΝΩΝ

Δ ΣΤΑΣΕΩΝ

Α Α	Χ	Ψ	Η	
ΔΧΕ ΙΩΝΑ	-24942.12	21174.12	+75	[illegible]
ΝΗΣ.ΠΥΛΑΣ	-26300.22	17164 78	32.29	Γ.Υ.Σ
Δ.ΧΑΡΙΤΟΥ	-23017 01	19215.03	66.54	Γ.Υ.Σ
ΣΤΑΣΗ 28	-24093 47	18499.18	1 03	
29	-24288 40	18187 39	1 33	
30	-24367 75	18155.42	0 94	
31	-24586 91	18071 86	4 49	
32	-24718 82	18071 16	8 22	
33	-24759 05	18070 72	11.05	
34	-24784 55	18058.50	13 49	
35	-24798 54	18040 43	15 41	
36	-24816.77	18001 37	19 16	
37	-24810.33	17976.54	19 96	
38	-24861 03	17933 12	12 54	
39	-24883 29	17896 12	14 90	
40	-24927 [illegible]	17845 62	8 54	
39Α	-24928 51	17836 68	[illegible]	
39Β	-24888 34	17818 25	[illegible]	

Σ [illegible] (ΕΞΑΡΤΗΣΗΣ)

ΟΡΟΣΗΜΟ 7	-24832,35	17326,84	
8	-24827,13	17375,09	
9	-24833,51	17422,75	
10	-24773,45	17425,77	
11	-24748,30	17426,60	
12	-24736,36	17477,79	
13	-24773,09	17518,50	
14	-24826,58	17538,59	

ΜΜΑ ΕΠΙΤΡΟΠΗΣ

κο διαγραμμα συνοδευει την απο 9-2-2000 της καθορισμου των οριων του Αιγιαλου

οριογραμμη Αιγιαλου
οριογραμμη Παραλιας
οριογραμμη Παλαιου Αιγιαλου

αλιας τιθεται παραλληλα προς τη ου σε αποσταση 10 μετρων -

ΤΑ ΜΕΛΗ
1 Τ.Υ. Ηλιοπουλος Γεωργιος Εφοριακος ΠΕ Α
2 Τ.Υ. Βλαχος Γεωργ. Τοπογραφος Μηχανικος
3 Τ.Υ. Αναγνωστου Νικολαος Ναυταρχης ΑΣ

ΣΥΜΒΟΛΙΣΜΟΙ

ΤΡΙΓΩΝΟΜΕΤΡΙΚΟ ΣΗΜΕΙΟ
ΠΟΛΥΓΩΝΟΜΕΤΡΙΚΟ ΣΗΜΕΙΟ
ΚΥΛΙΝΔΡΙΚΟ ΟΡΟΣΗΜΟ-ΜΠΕΤΟΝ
ΑΜΜΩΔΗΣ ΑΚΤΗ
ΒΡΑΧΩΔΗΣ ΑΚΤΗ
ΘΑΛΑΣΣΑ
ΠΡΑΝΕΣ
ΠΕΥΚΑ

ΕΘΕΩΡΗΘΗ

ΚΑΛΑΜΑΤΑ 28-1-1997

Για το Γραφειο Τοπογραφικης

ο προισταμενος
τιθεται υπογραφη & σφραγιδα

ΑΝΤ. ΣΩΦΡΟΝΑΣ
Τοπογραφος Μηχανικος Ε.Μ.Π

18400
18350
18300
18250
18200
18150
18100
24450

ΟΡΜΟΣ ΝΑΥΑΡΙΝΟΥ

ΝΕΑ ΠΡΟΒΛΗΤΑ

Σ30

Σ29


Α24


Α36

Γ29

ΝΤΟΥΖ

ΑΣΦΑΛΤΟΣ

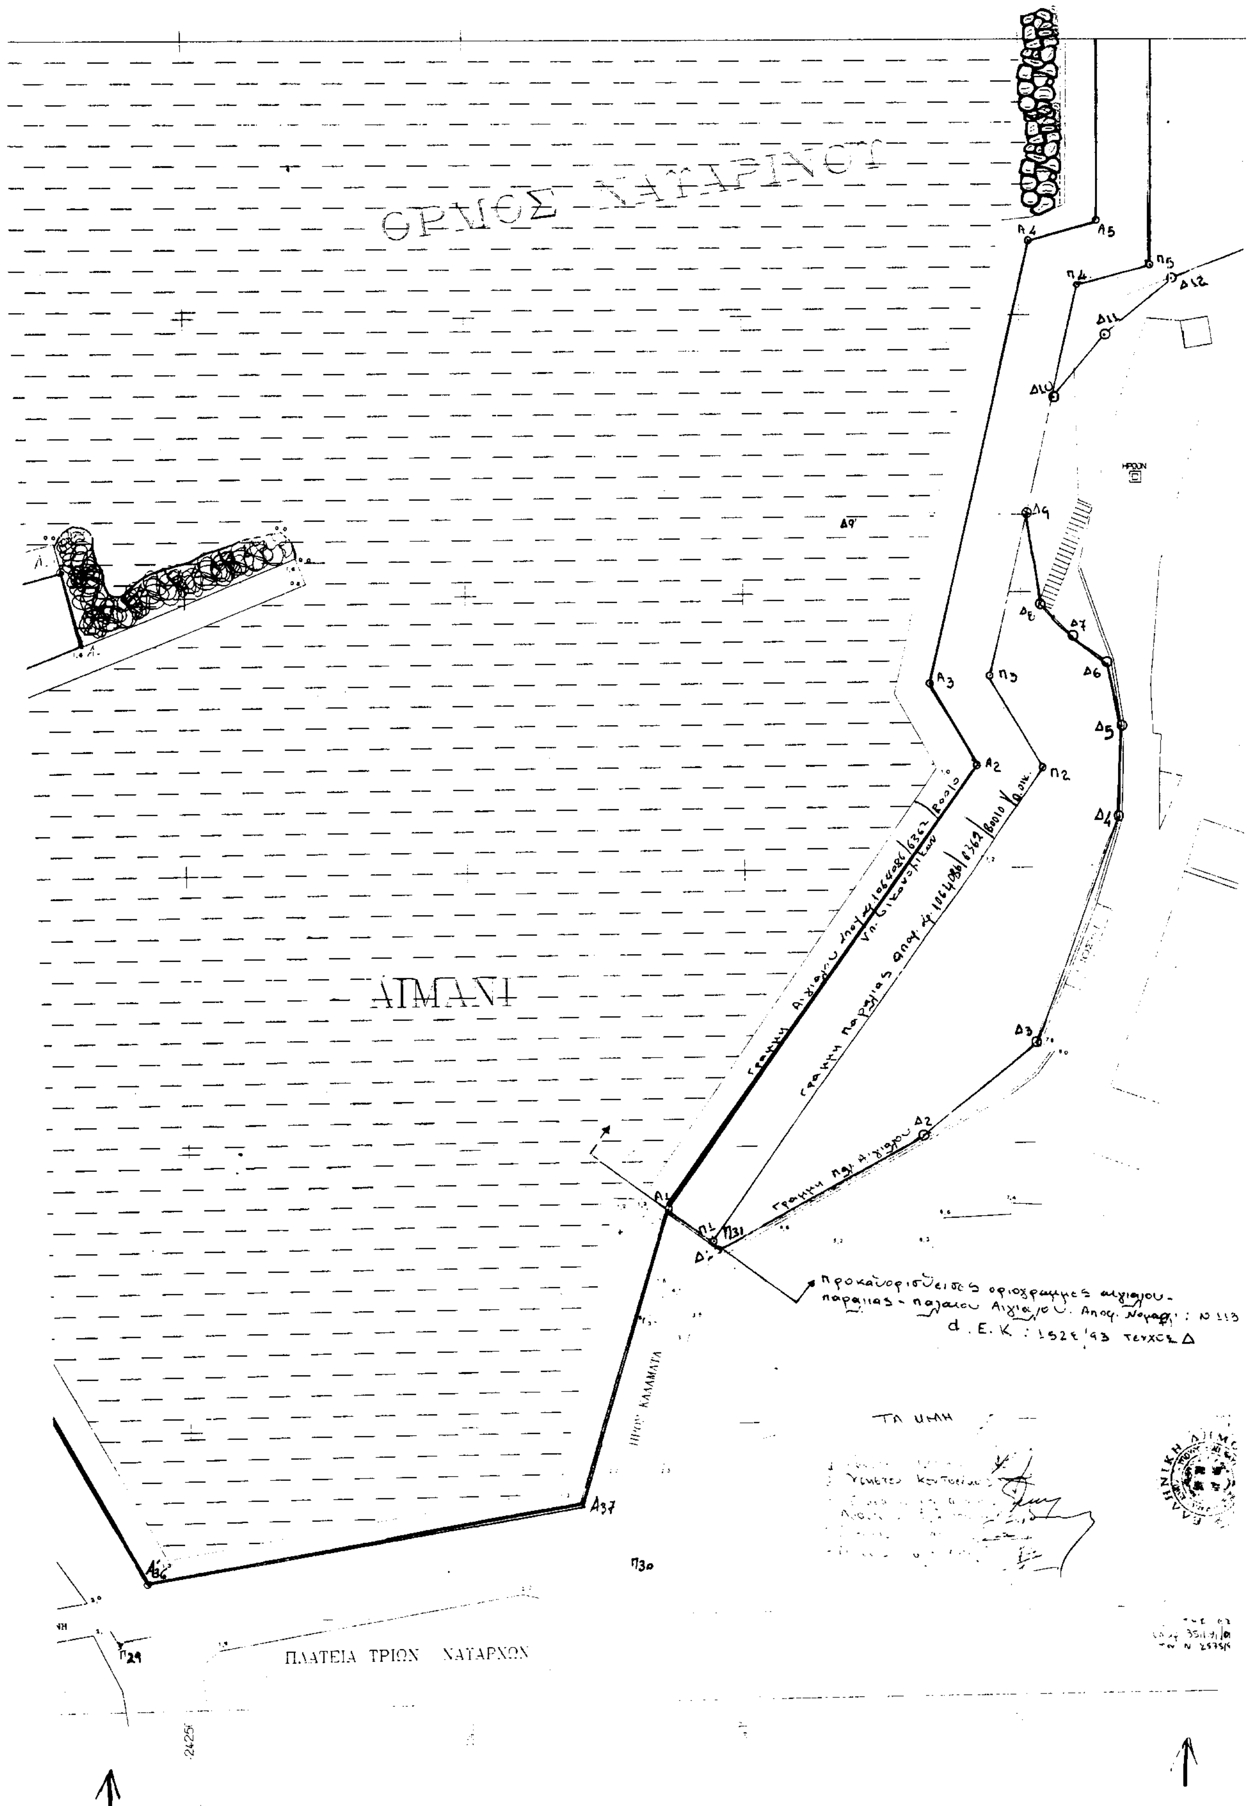
ΟΡΜΟΣ ΧΑΤΑΡΙΝΟΥ
ΛΙΜΑΝΙ
ΠΛΑΤΕΙΑ ΤΡΙΩΝ ΝΑΥΑΡΧΩΝ
ΠΡΟΣ ΚΑΛΑΜΑΤΑ
Α2
Α3
Α4
Α5
Α37
Π2
Π5
Π30
Π31
Δ2
Δ3
Δ4
Δ5
Δ6
Δ7
Δ9
Δ11
Δ12

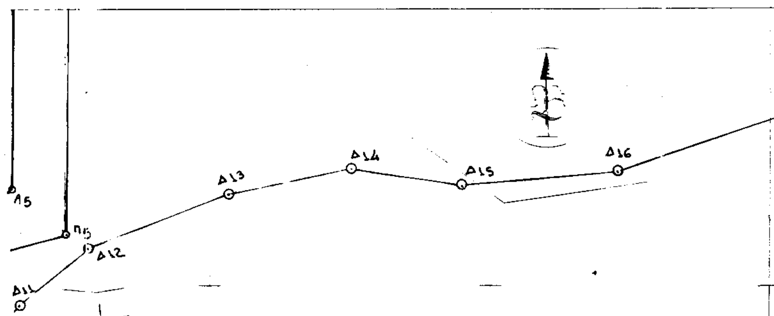

ΝΟΜΑΡΧΙΑ ΜΕΣΣΗΝΙΑΣ 692.ΤΣ
ΓΡΑΦΕΙΟ ΤΟΠΟΓΡΑΦΙΚΗΣ
ΠΡΟΙΣΤ. ΠΑΠΑΤΖΙΜΟΠΟΥΛΟΣ ΒΑΣΙΛΗΣ
ΠΑΡΑΤ. ΖΩΗΣ ΔΗΜΗΤΡΗΣ

ΤΟΠΟΓΡΑΦΙΚΟ ΔΙΑΓΡΑΜΜΑ

ΚΑΘΟΡΙΣΜΟΥ ΑΙΓΙΑΛΟΥ ΚΑΙ ΠΑΡΑΛΙΑΣ
ΣΤΟ ΔΗΜΟ ΠΥΛΟΥ-ΓΙΑΛΟΒΑΣ
ΝΟΜΟΥ ΜΕΣΣΗΝΙΑΣ

ΠΕΡΙΟΧΗ: ΝΕΑ ΜΑΡΙΝΑ-ΚΑΣΤΡΟ ΠΥΛΟΥ

ΕΝΔΙΑΦΕΡΟΜΕΝΟΣ: ΚΤΗΜΑΤΙΚΗ ΥΠΗΡΕΣΙΑ

ΑΡΜΟΔΙΑ ΟΙΚ.ΕΦΟΡΙΑ: ΠΥΛΟΥ

ΝΟΜΑΡΧΙΑ: ΜΕΣΣΗΝΙΑΣ

ΥΠΟΜΝΗΜΑ

ΚΛΙΜΑΚΑ ΑΠΟΔΟΣΗΣ: 1:500
ΕΞΑΡΤΗΣΗ ΚΡΑΤΙΚΟ ΣΥΣΤΗΜΑ DATUM ΑΘΗΝΩΝ

ΕΛΕΙΨΟΕΙΔΕΣ: BESSEL
ΠΡΟΒΟΛΗ: HATT
ΚΕΝΤΡΟ ΦΥΛΛΟ ΧΑΡΤΗ: F = 36 45 ΠΥΛΟΣ
L = -01 45

ΥΨΟΜΕΤΡΙΚΗ ΑΦΕΤΗΡΙΑ: Γ.Υ.Σ
ΙΣΟΔΙΑΣΤΑΣΗ: 0.5 ΜΕΤΡΟ

ΔΙΑΤΑΞΗ ΦΥΛΛΩΝ

04

ΣΥΜΒΟΛΙΣΜΟΙ

- ΤΡΙΓΩΝΟΜΕΤΡΙΚΟ ΣΗΜΕΙΟ
- ΠΟΛΥΓΩΝΟΜΕΤΡΙΚΟ ΣΗΜΕΙΟ
- ΚΥΛΙΝΔΡΙΚΟ ΟΡΟΣΗΜΟ-ΜΠΕΤΟΝ
- ΑΜΜΩΔΗΣ ΑΚΤΗ
- ΒΡΑΧΩΔΗΣ ΑΚΤΗ
- ΘΑΛΑΣΣΑ
- ΠΡΑΝΕΣ
- ΠΕΤΚΑ

ΕΘΕΩΡΗΘΗ
ΚΑΛΑΜΑΤΑ 28 - 1 - 1997
Για το Γραφείο Τοπογραφικης
ο προισταμενος
τίθεται υπογραφή ή σφραγίδα

ΑΝΤ. ΣΩΦΡΟΝΑΣ
Τοπογραφος Μηχανικος Ε.Μ.Π

ΠΙΝΑΚΑΣ ΣΥΝΤΕΤΑΓΜΕΝΩΝ

Α/ ΣΤΑΣΕΩΝ

Α/Α	Χ	Ψ	Η	παρατηρησεις
ΔΧΕΛΩΝΑΚΙ	-24942.12	21174.12	4.75	Γ.Υ.Σ
ΝΗΣ.ΠΥΛΑΣ	-26300.22	17164.78	32.29	Γ.Υ.Σ
Δ.ΧΑΡΙΤΟΥ	-23017.01	19215.03	66.54	ΓΥΣ
ΣΤΑΣΗ 28	-24093.47	18499.18	1.03	
29	-24288.40	18187.39	1.33	
30	-24367.75	18155.42	0.94	
31	-24586.91	18071.86	4.49	
32	-24718.82	18071.16	8.22	
33	-24759.05	18070.72	11.05	
34	-24784.55	18058.50	13.49	
35	-24798.54	18040.43	15.41	
36	-24816.77	18001.37	19.16	
37	-24810.33	17976.54	19.96	
38	-24861.03	17933.12	12.54	
39	-24883.29	17896.12	14.90	
40	-24927.12	17845.62	8.54	
39Α	-24928.51	17836.68	17.16	
39Β	-24688.34	17813.25	21.10	

Β ΚΟΡΥΦΩΝ ΑΙΓΙΑΛΟΥ

Α/Α	Χ	Ψ	Η	παρατηρησεις
Α1	-24164,49	18188,50		Προκαθορισθέντος αιγιαλού Φ.Ε.Κ. 1928/93
Α2	-24108,25	18.268,17		
Α3	-24116,75	18.283,08		
Α4	-24078,29	18.363,55		
Α5	-24.085,75	18.366,88		

Γ' ΚΟΡΥΦΩΝ ΠΑΡΑΛΙΑΣ

Α/Α	Χ	Ψ	Η	παρατηρησεις
Π1	-24156,37	18182,49		Εγινε μετατροπη των συντεταγμενων σε προβολη HATT φο=36°45' λο=-1,45 Πυλου
Π15	-23819,72	18.588,32		
Π16	-23796,07	18 600,21		
Π17	-23.727,65	18.700,02		

ΕΘΝΙΚΟ ΤΥΠΟΓΡΑΦΕΙΟ
Για τεχνικούς λόγους στο σχεδιάγραμμα έγινε σμίκρυνση κατά ... 37 %

-γιαλου-
Νομαρχ.: Ν 113/93
ΤΕΥΧΟΣ Δ

ΥΠΟΜΝΗΜΑ ΕΠΙΤΡΟΠΗΣ

1 Το παρον τοπογραφικο διαγραμμα συνοδευει την απο 9-2-2000 εκθεση της επιτροπης καθορισμου των οριων του Αιγιαλου και Παραλιας -

2 (κοκκινη) οριογραμμη Αιγιαλου
(κιτρινη) οριογραμμη Παραλιας
(μπλε) οριογραμμη Παλαιου Αιγιαλου
(πρασινη) οριογραμμη ...
3 Η γραμμη της Παραλιας γινεται παραλληλα προς τη γραμμη του Αιγιαλου σε αποσταση 10 μετρων -

Ο ΠΡΟΕΔΡΟΣ
ΣΤΑΥΡΟΣ ΚΙΤΣΟΠΟΥΛΑΚΙΣ

ΤΑ ΜΕΛΗ
1 Τ.Υ. ΓΕΩΡΓΙΟΣ ΗΛΙΟΠΟΥΛΟΣ Εφοριακος ΠΕ/Α
2 Τ.Υ. Γεωργιος Ξηλακος Τ.Πολιτικος Μηχανικος
3 Τ.Υ. ΑΝΑΓΝΩΣΤΟΥ ΝΙΚΟΛΑΟΣ ΑΡΧΙΤΕΚΤΩΝ Α.Σ.

ΚΑΛΑΜΑΤΑ ...

ΑΘΑΝΑΣΙΟΣ ...